




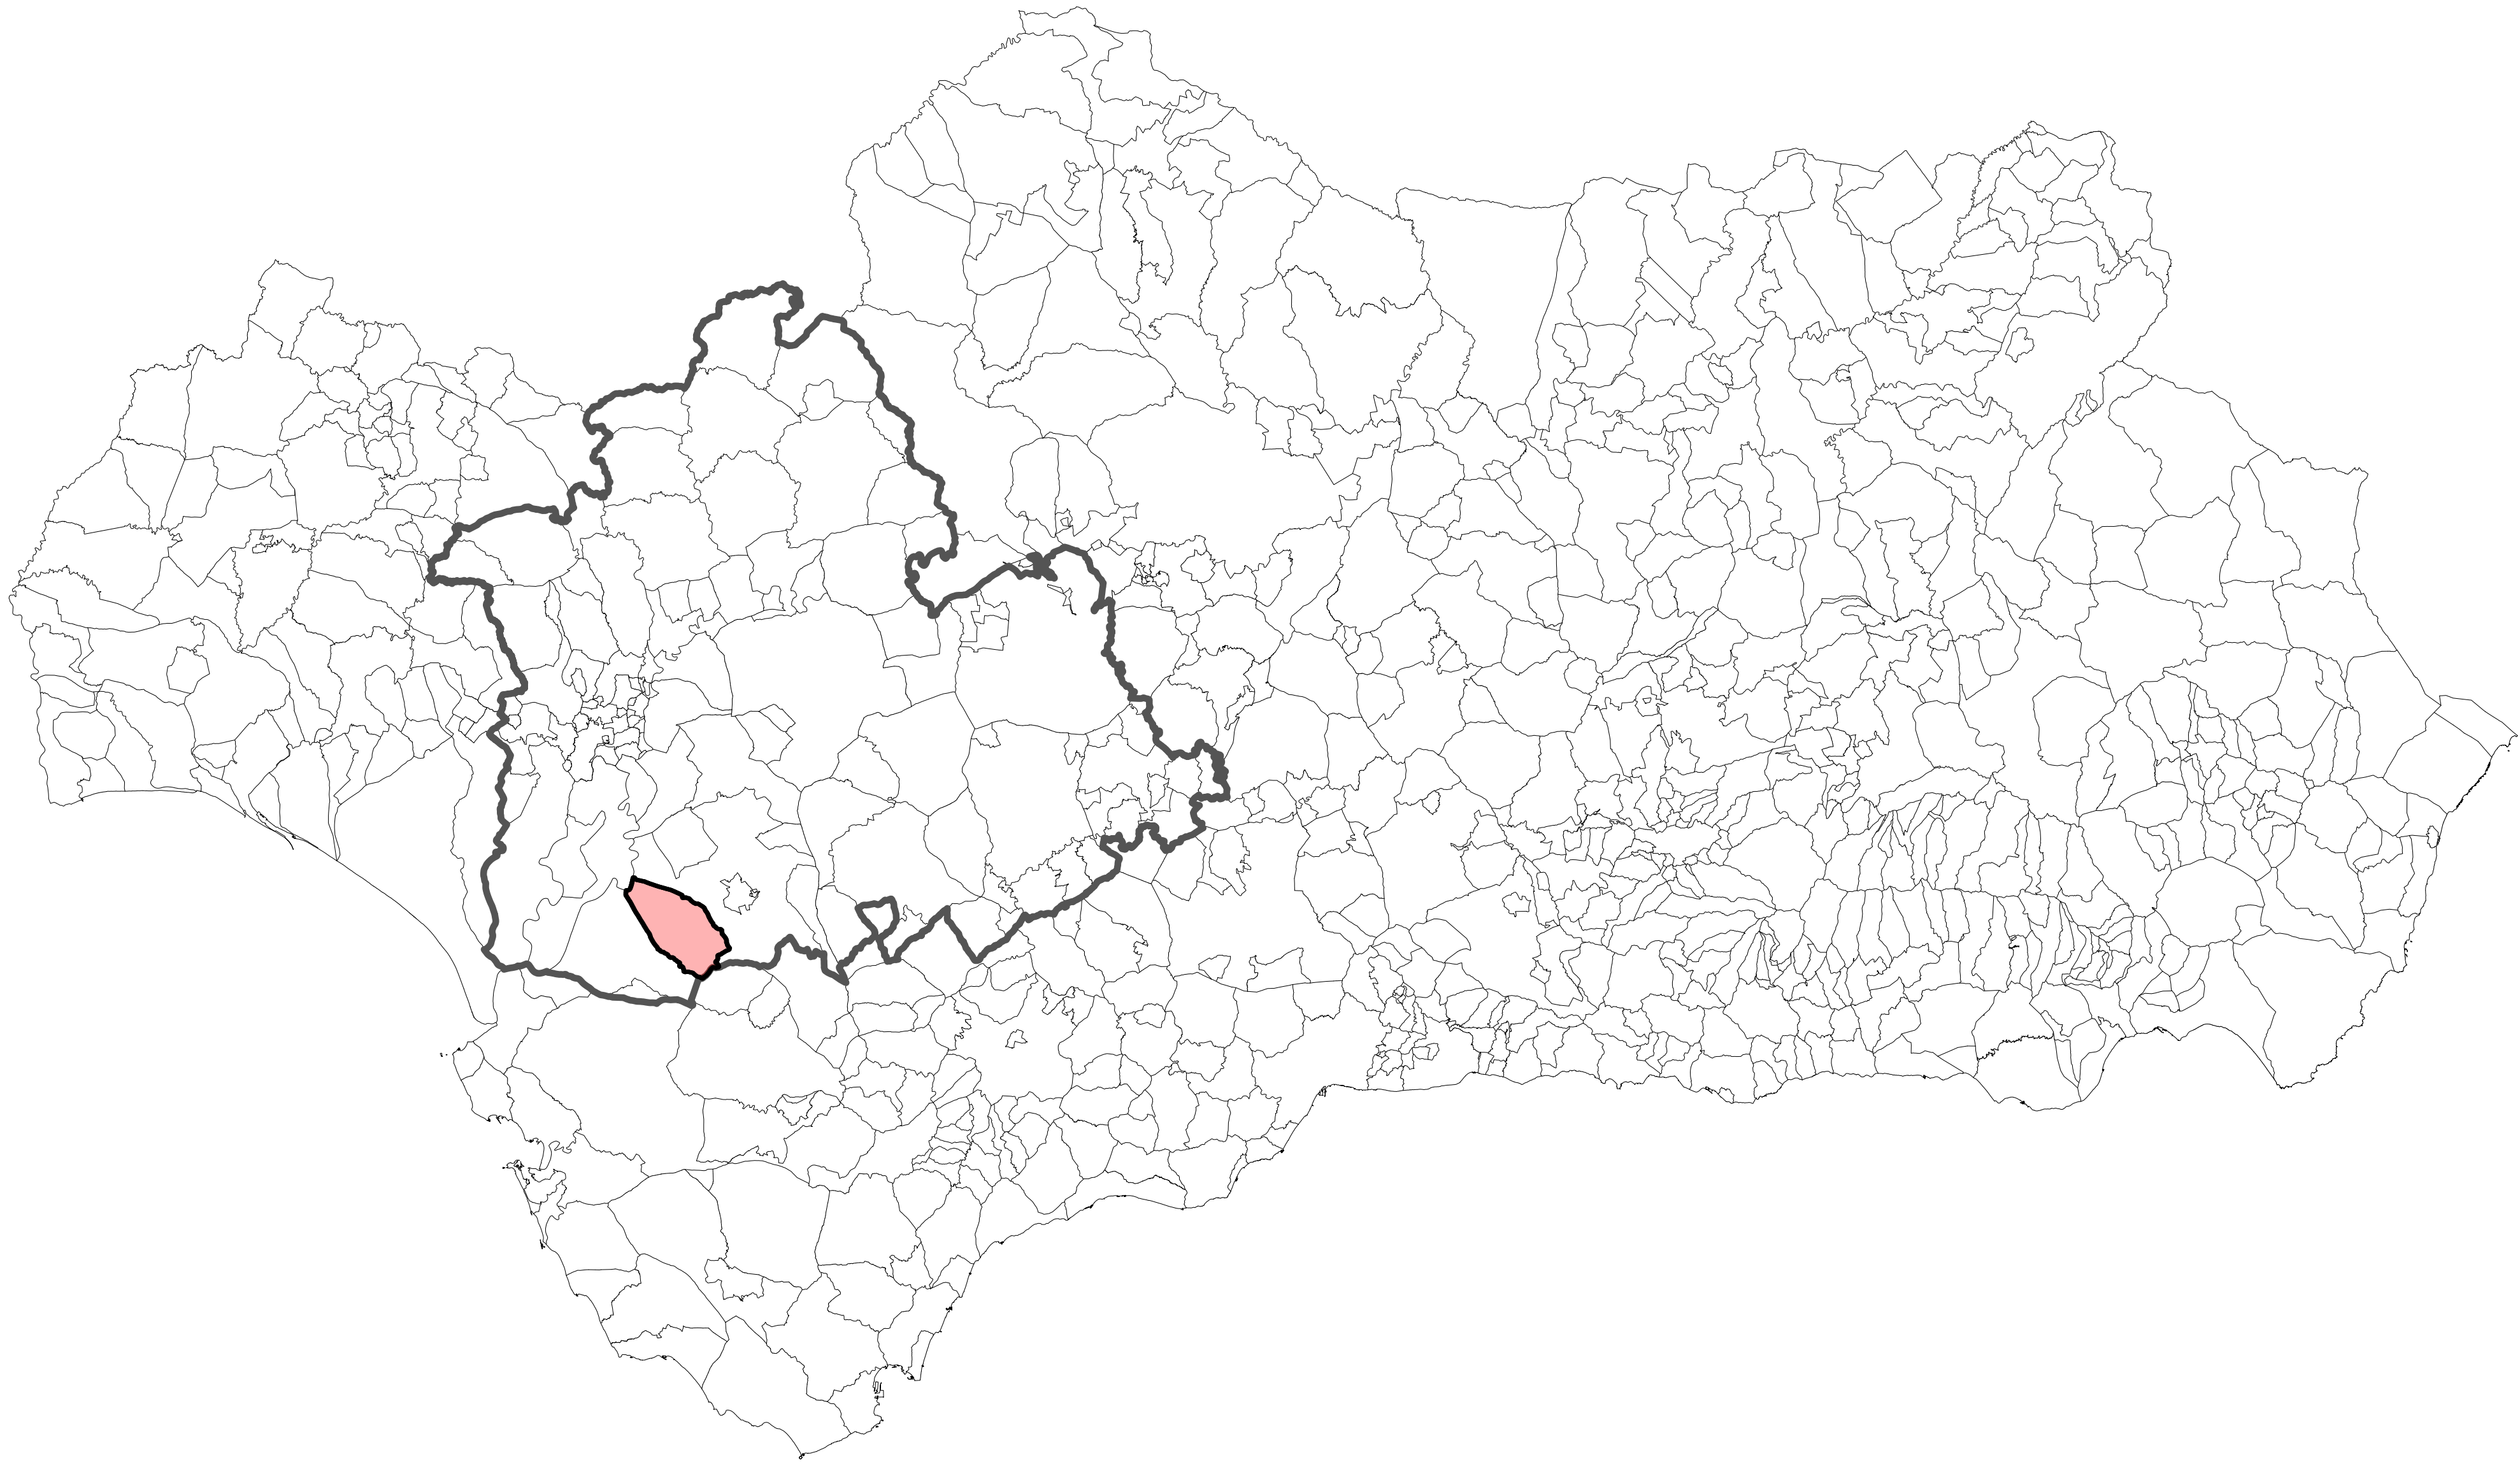

SIN ESCALA

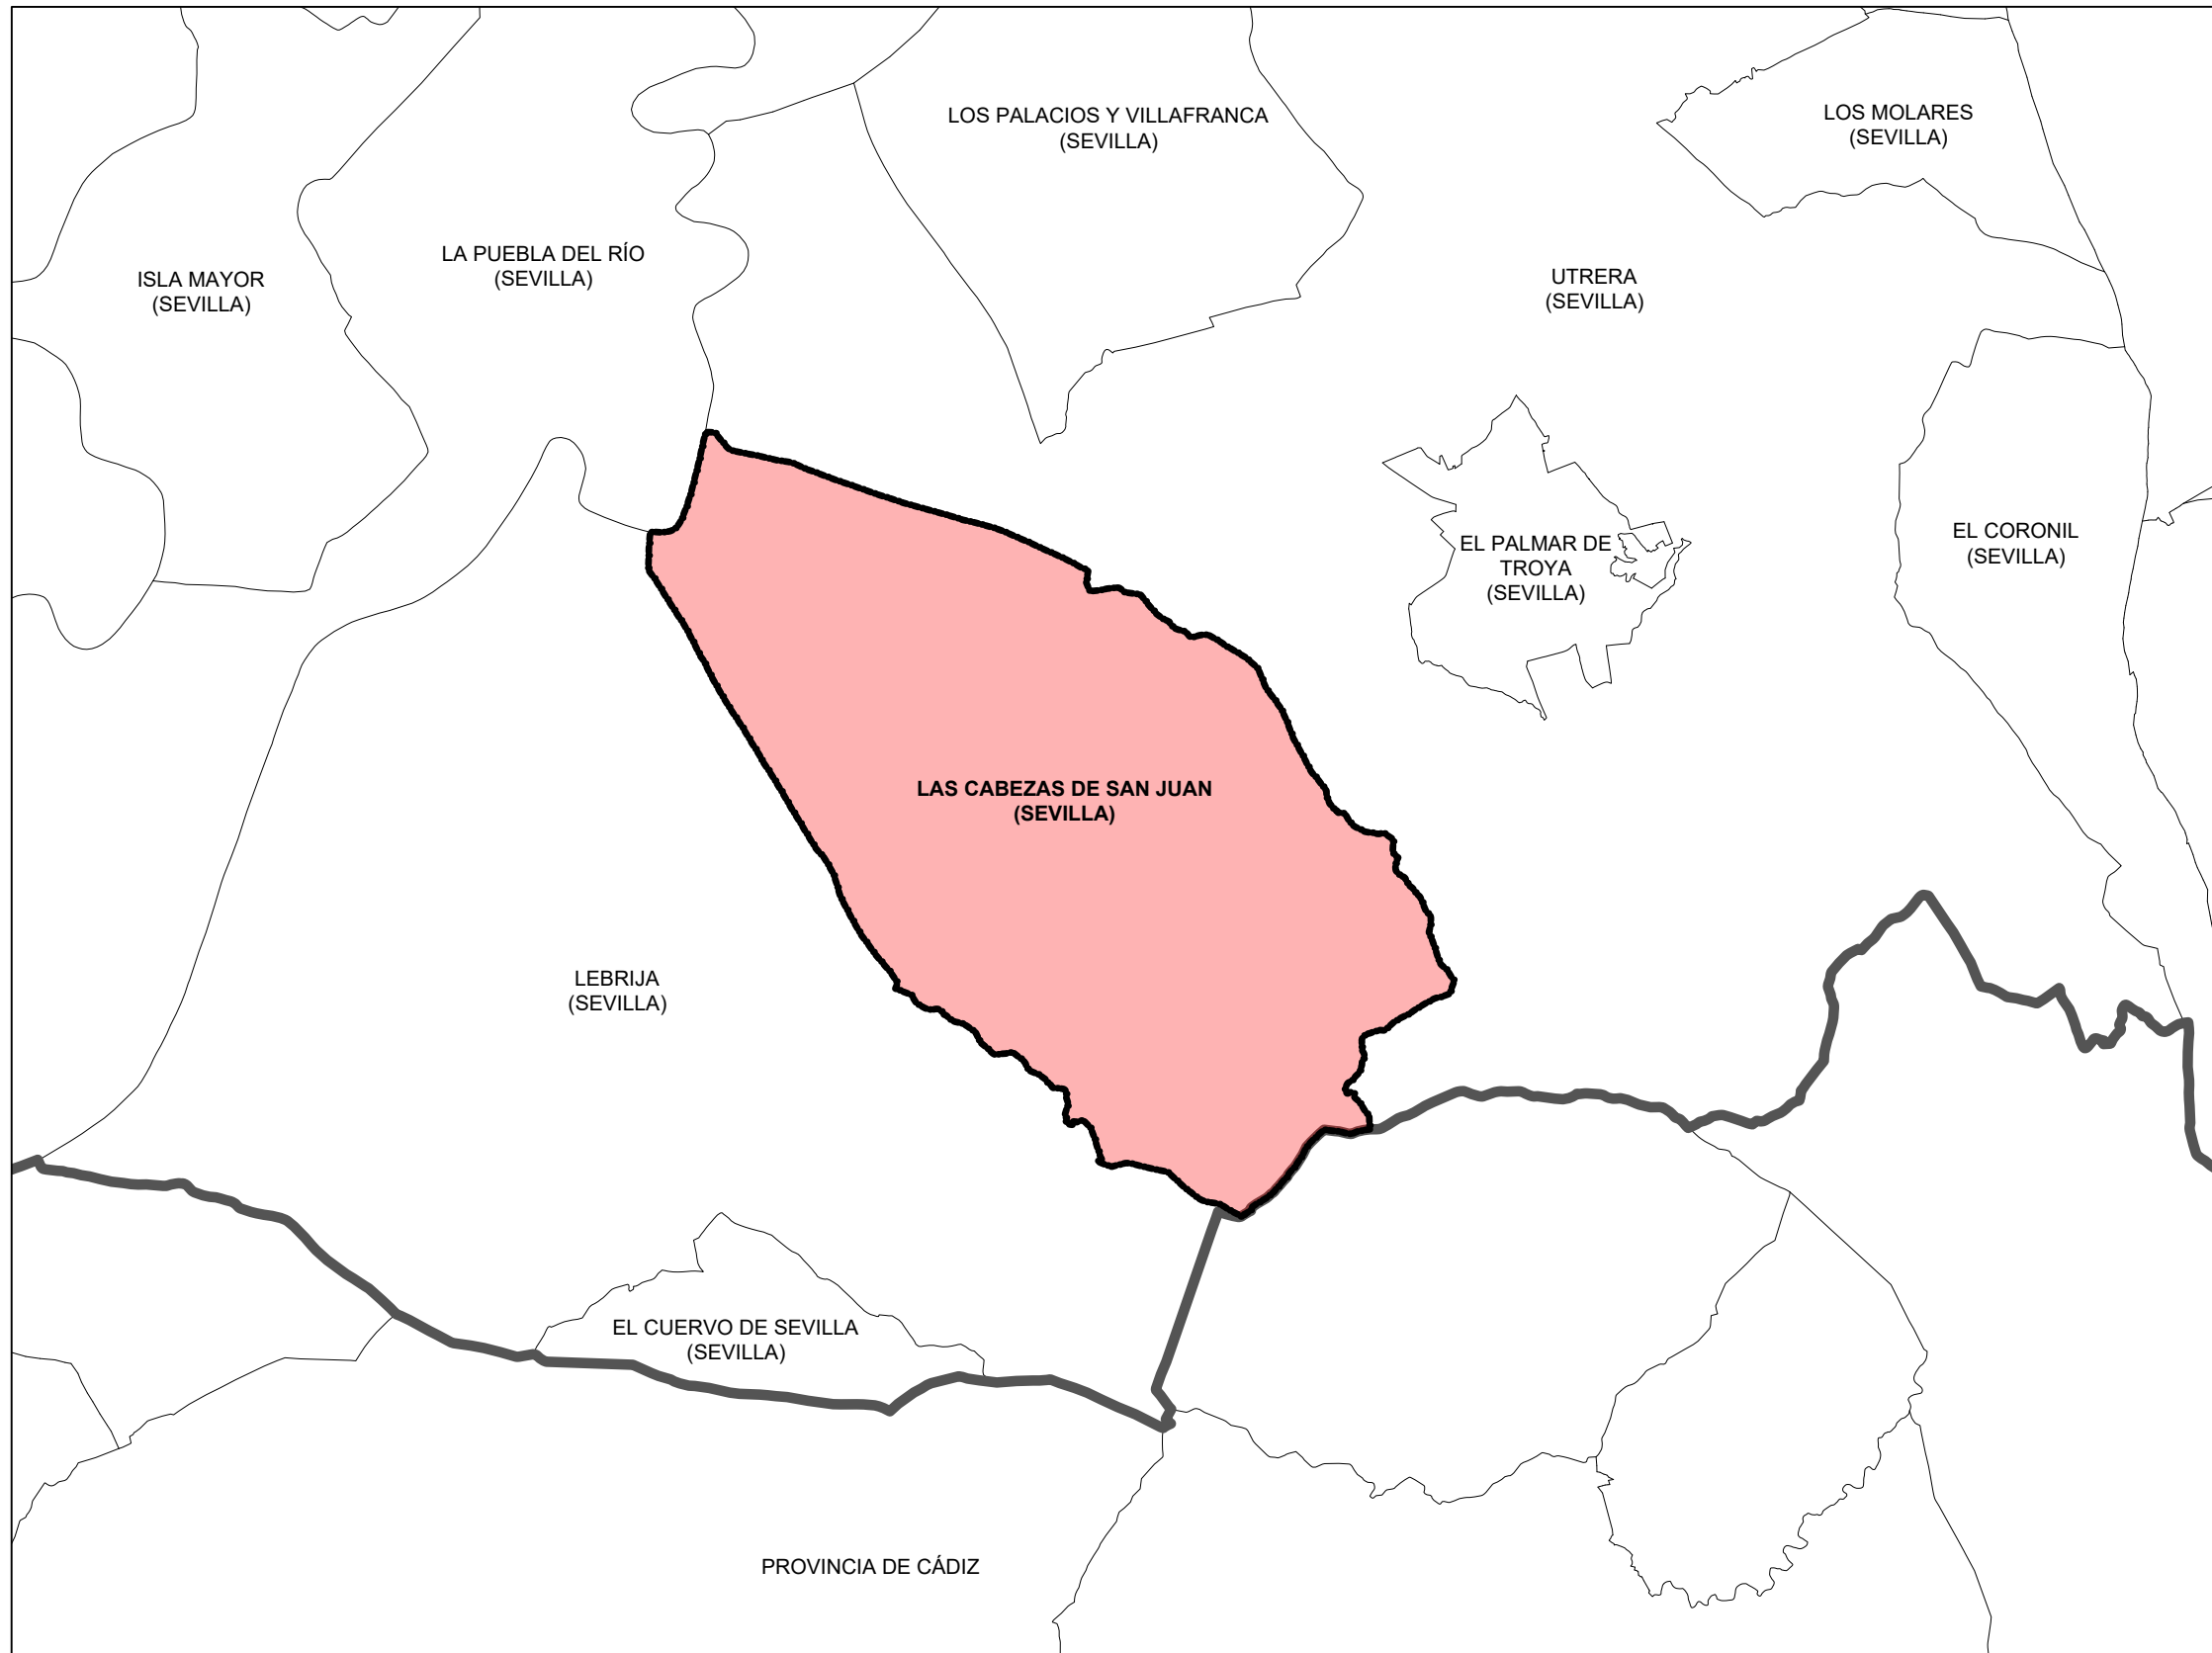

E: 1/200.000

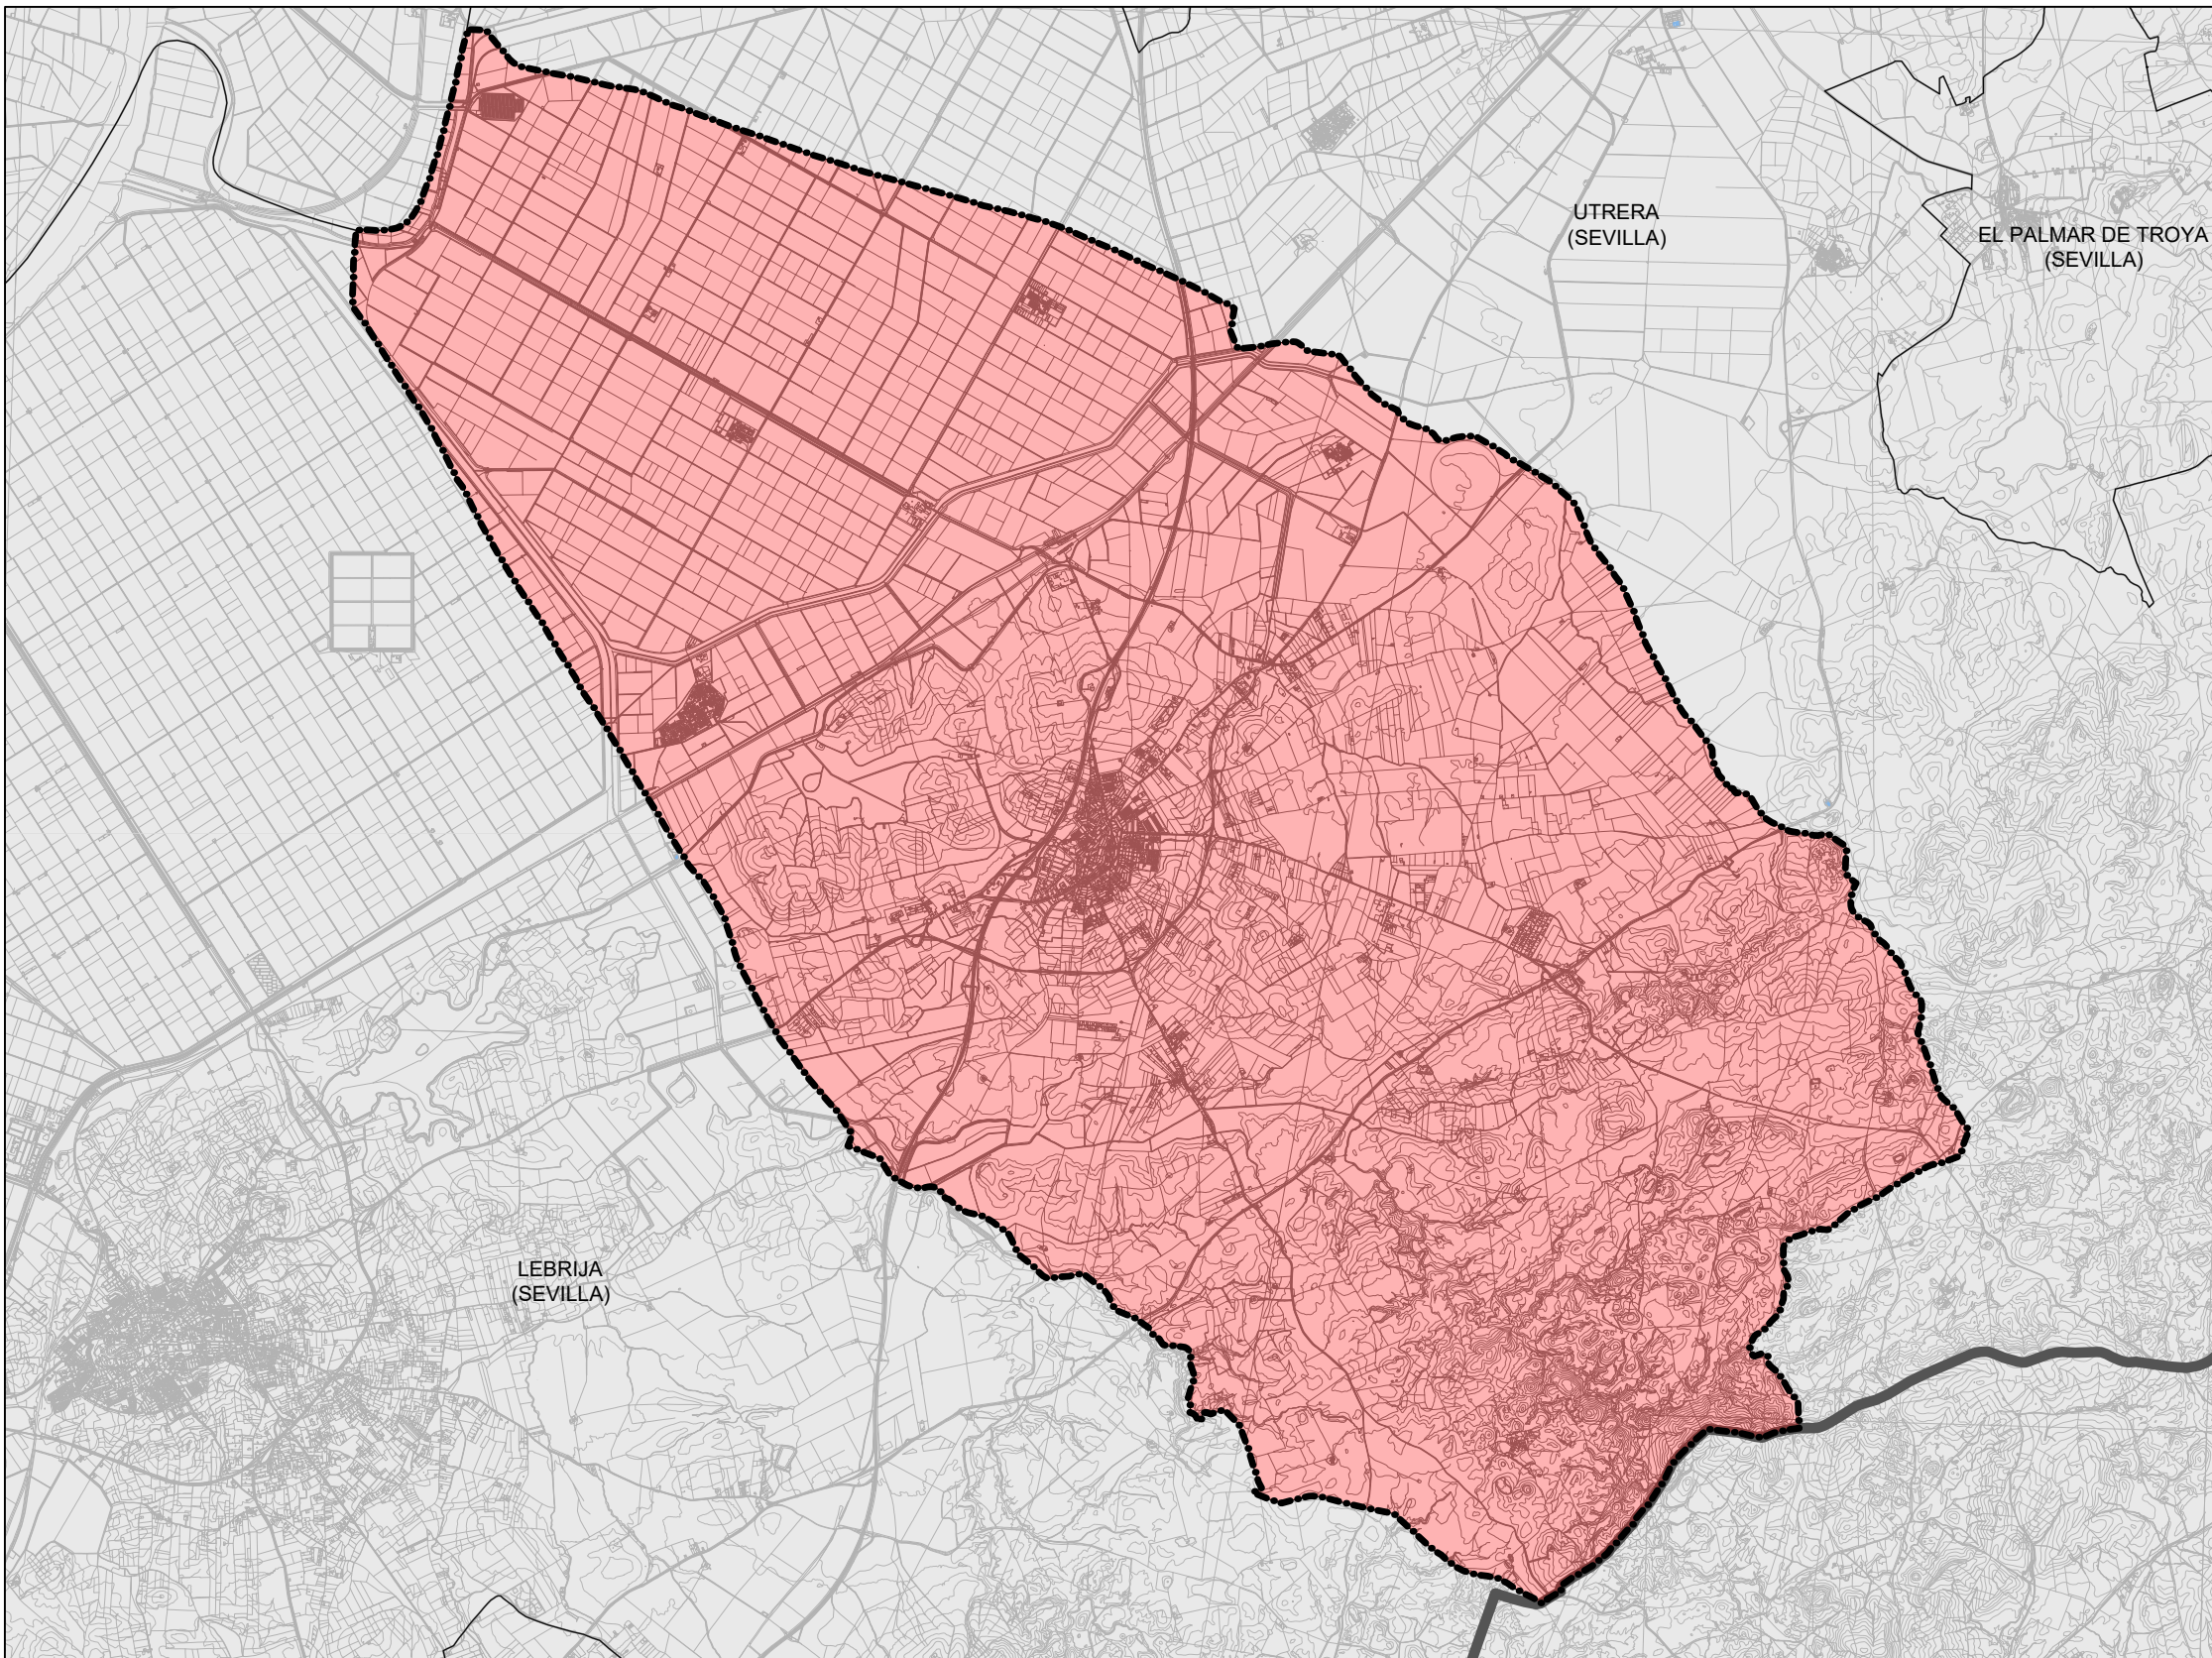

E: 1/100.000

LÍMITE DE LA PROVINCIA DE SEVILLA

TÉRMINO MUNICIPAL  
SEGÚN PROYECTO DE DELIMITACIONES  
TERRITORIALES DEL INSTITUTO DE ESTADÍSTICA Y  
CARTOGRAFÍA DE ANDALUCÍA (2023)

PLAN GENERAL DE  
ORDENACIÓN MUNICIPAL  
LAS CABEZAS DE SAN JUAN



AYUNTAMIENTO  
LAS CABEZAS DE SAN JUAN



DOCUMENTO DE AVANCE

Equipo técnico redactor:  
**TIO** Spaniarq T10 Servicios de Arquitectura S.L.

Director-Coordenador:  
José Manuel Meléndez Rodríguez

Plano: INFORMACIÓN. TÉRMINO MUNICIPAL.

SITUACIÓN

Escala:

INDICADAS

Fecha:

Número:

I-T-01

PROYECCIÓN: UTM, ETRS 89 ZONA 30